


LEGENDA

- Wv- Vrijstaande woningen
- Wa- Woningen appartementen
- U- utiliteitsvoorzieningen
- V- Verkeer
- - - Kavelgrenzen
- - - - - Rooilijn
- - - - - Weg
- ▣ - Trafohuis
- - Enkel en dubbel nissen
- ▲ - Toegang naar de kavel


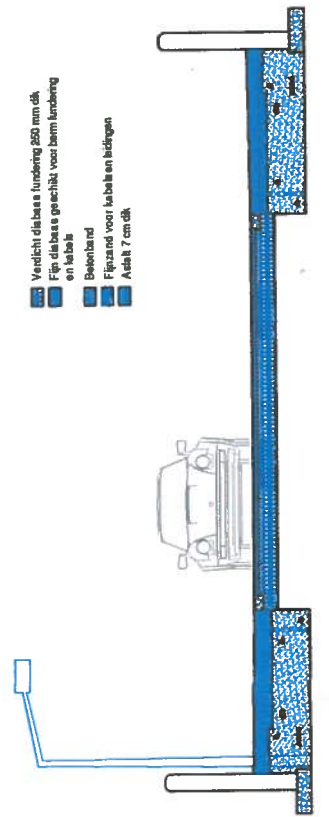


Donnerde A-A

Project: **Verkavelingsplan te Hato**

Tekening nummer: **VPH-515-02** Opdrachtgever: **Merry Port Investments NV**

Onderdeel: **Terreinverdeling**

Schaal: 1: 500	Datum: 21-05-2013
Schaal: 1: 50	Gewijzigd: a
Formaat: A1	Gewijzigd: b
	Gewijzigd: c


AUGUSTUS NV